Agenzia del Territorio
CATASTO FABBRICATI
Ufficio Provinciale di
Bergamo

Dichiarazione protocollo n. BG0230550 del 27/06/2011

Planimetria di u.i.u. in Comune di Almenno San Salvatore

Via Madonna Del Castello civ. 12

Identificativi Catastali:
Sezione:
Foglio: 7
Particella: 5903
Subalterno: 714

Compilata da:
Morbi Matteo

Iscritto all'albo:
Geometri

Prov. Bergamo N. 3265

Scheda n. 1 Scala 1:200

PIANO INTERRATO H. 2.40

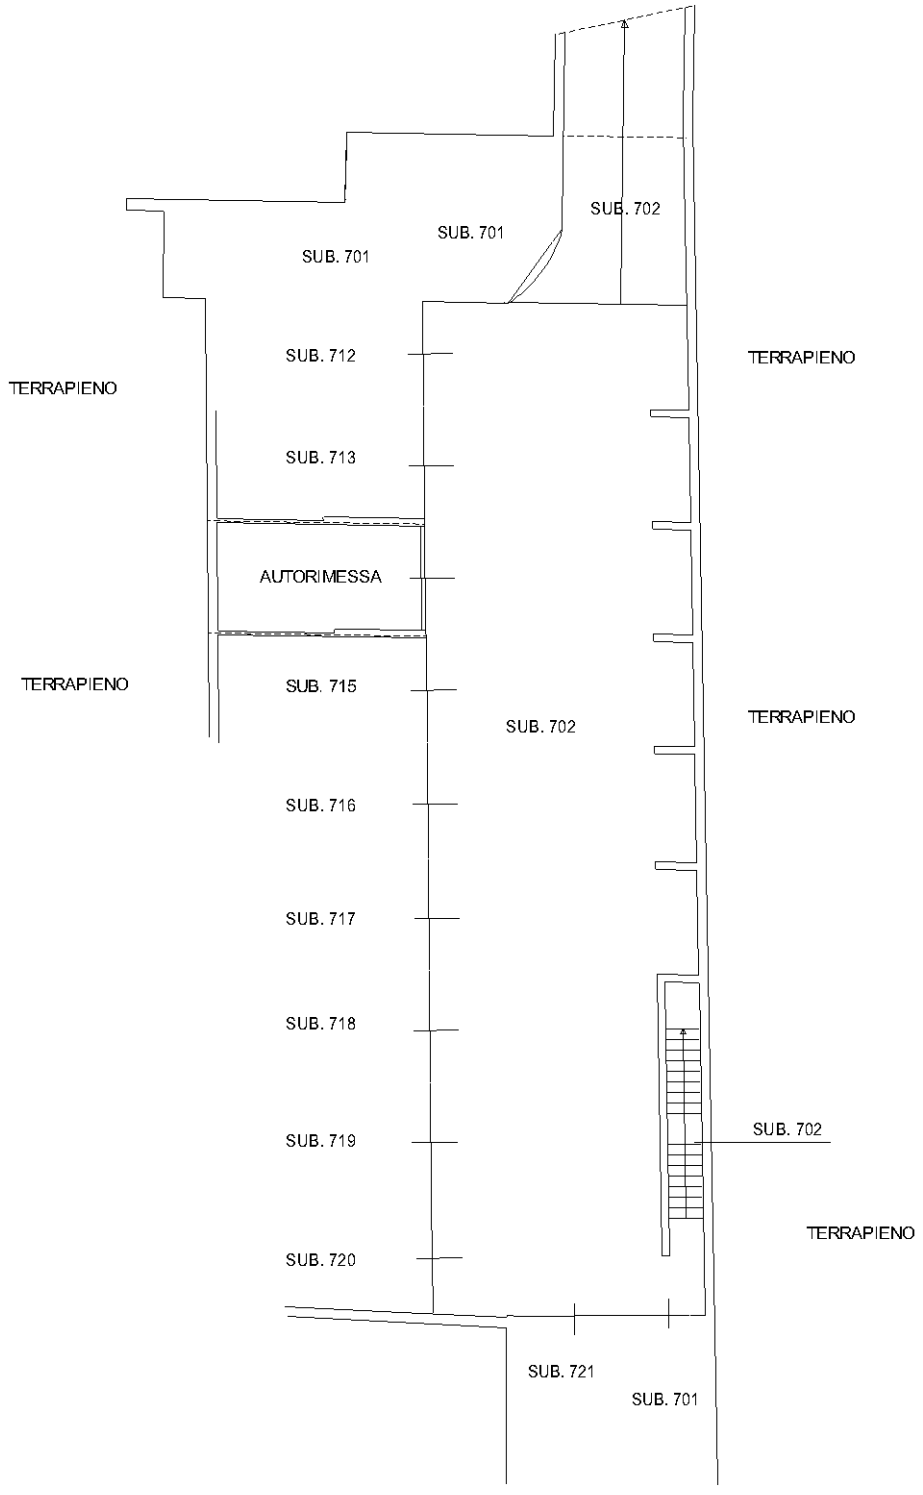

Catasto dei Fabbricati - Situazione al 26/03/2026 - Comune di ALMENNO SAN SALVATORE(A217) - < Foglio 7 - Particella 5903 - Subalterno 714 >
VIA MADONNA n. 12 Piano S1

Ultima planimetria in atti