Data: 12/07/2017 - n. T261775 - Richiedente: [redacted]


Agenzia del Territorio
CATASTO FABBRICATI
Ufficio Provinciale di
Lodi

Dichiarazione protocollo n. LO0053402 del 09/07/2007
Planimetria di u.i.u. in Comune di Castiglione D'adda
Via Delle Rose civ. 11


Identificativi Catastali:
Sezione:
Foglio: 12
Particella: 217
Subalterno: 702

Compilata da:
[redacted]
Iscritto all'albo:
Geometri
Prov. Lodi N. 128


Scheda n. 1 Scala 1:200

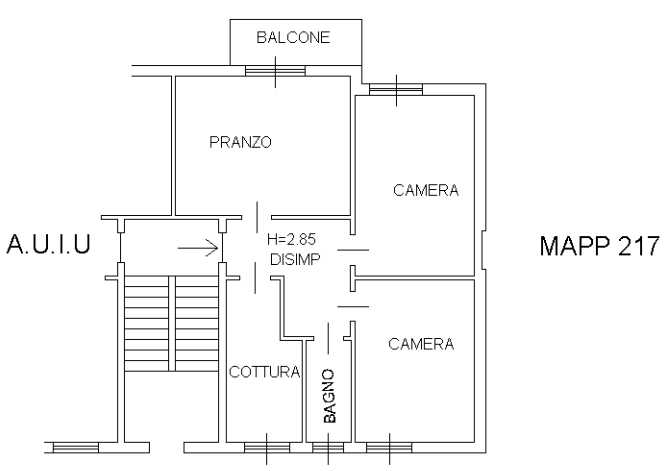

PIANO TERRA

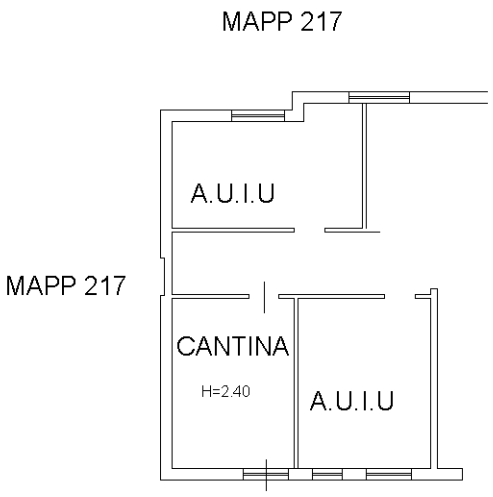

PIANO S-1

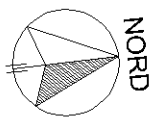

Catasto dei Fabbricati - Situazione al 12/07/2017 - Comune di CASTIGLIONE D`ADDA (C304) - < Foglio: 12 - Particella: 217 - Subalterno: 702 > mem 10
VIA DELLE ROSE n. 11 piano: T;

Data: 12/07/2017 - n. T261775 - Richiedente: [redacted]
Totale schede: 1 - Formato di acquisizione: A4(210x297) - Formato stampa richiesto: A3(297x420)
Ultima planimetria in atti

ALL008