Agenzia delle Entrate
CATASTO FABBRICATI
Ufficio Provinciale di
Milano

Dichiarazione protocollo n. MI0501439 del 14/12/2023

Comune di Cesano Maderno


Via Como civ. 61

Identificativi Catastali:	Compilata da:
Sezione:	Prandoni Nicola
Foglio: 7	Iscritto all'albo: Architetti
Particella: 97	
Subalterno: 714	Prov. Milano N. 9371

Planimetria	
Scheda n. 1	Scala 1:200

IDENTIFICATIVI COMPLETI

FOGLIO 7 MAPPALE 97 SUB. 714
FOGLIO 7 MAPPALE 928 SUB. 701

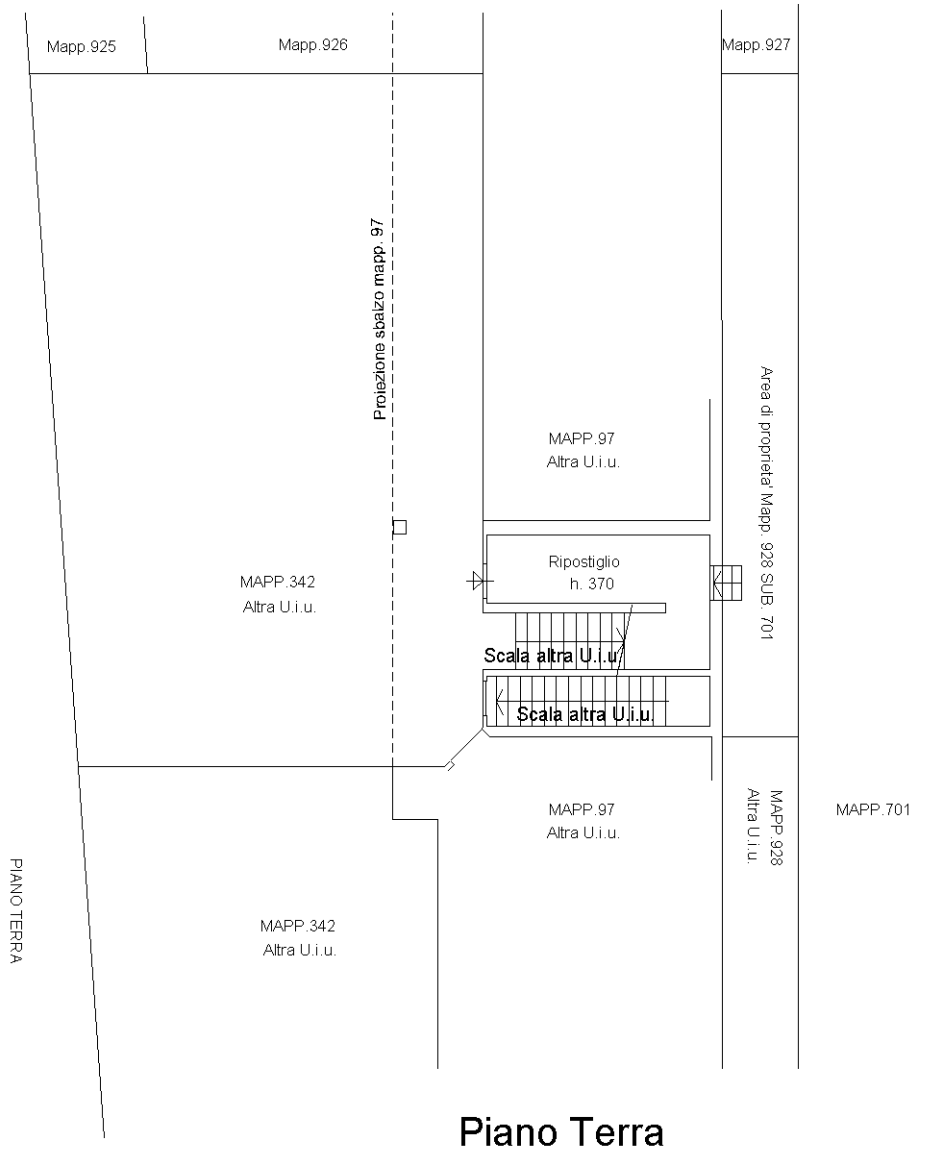

Piano Terra

10 mm

Catasto dei Fabbricati - Situazione al 09/07/2025 - Comune di CESANO MADERNO(C566) - < Foglio 7 - Particella 928 - Subalterno 701 > - Uiu graffata
VIA COMO n. 61 Piano T

Ultima planimetria in atti