Agenzia del Territorio
CATASTO FABBRICATI
Ufficio Provinciale di
Milano

Dichiarazione protocollo n. MI1126959 del 14/12/2009

Planimetria di u.i.u. in Comune di Cesano Maderno

Via Como civ. 61


Identificativi Catastali:
Sezione:
Foglio: 7
Particella: 97
Subalterno: 702

Compilata da:
Del Vescovo Domenico

Iscritto all'albo:
Geometri

Prov. Milano N. 7053

Scheda n. 1 Scala 1:200

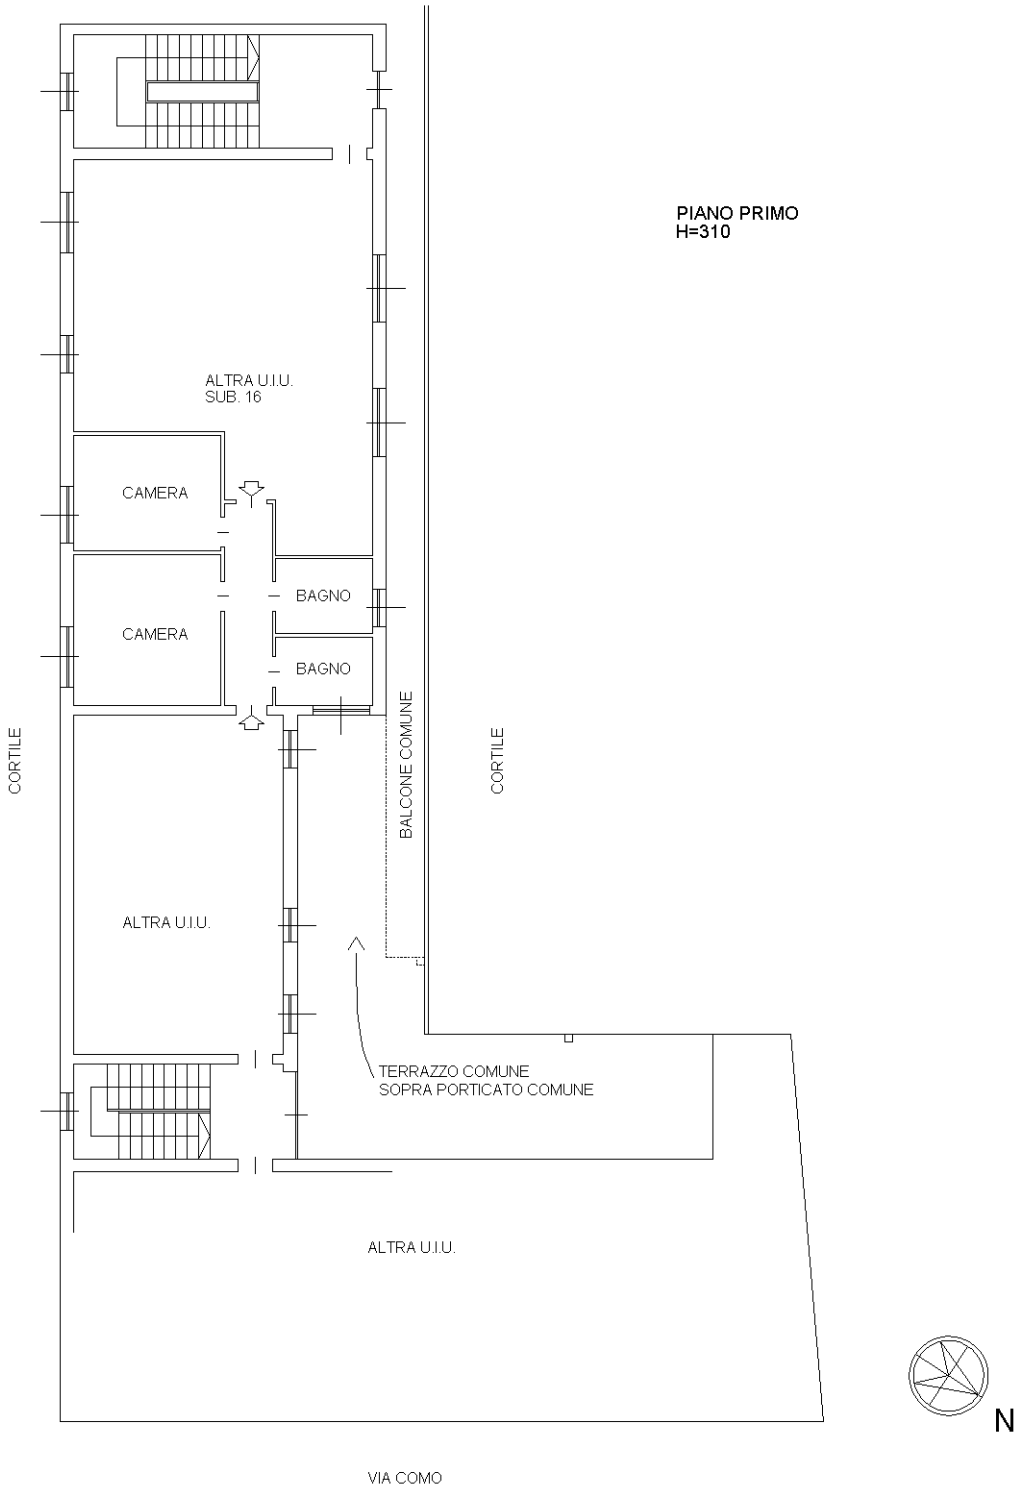

10 mm

Catasto dei Fabbricati - Situazione al 09/07/2025 - Comune di CESANO MADERNO(C566) - < Foglio 7 - Particella 97 - Subalterno 702 >
VIA COMO n. 61 Piano 1

Ultima planimetria in atti