**Agenzia delle Entrate**
**CATASTO FABBRICATI**
**Ufficio Provinciale di Milano**


Dichiarazione protocollo n. MI0501439 del 14/12/2023

Comune di Cesano Maderno


Via Como civ. 61

| Identificativi Catastali: | Compilata da: |
|---|---|
| Sezione: | Prandoni Nicola |
| Foglio: 7 | Iscritto all'albo: Architetti |
| Particella: 97 | Prov. Milano N. 9371 |
| Subalterno: 713 | |

| Planimetria | |
|---|---|
| Scheda n. 1 | Scala 1:200 |

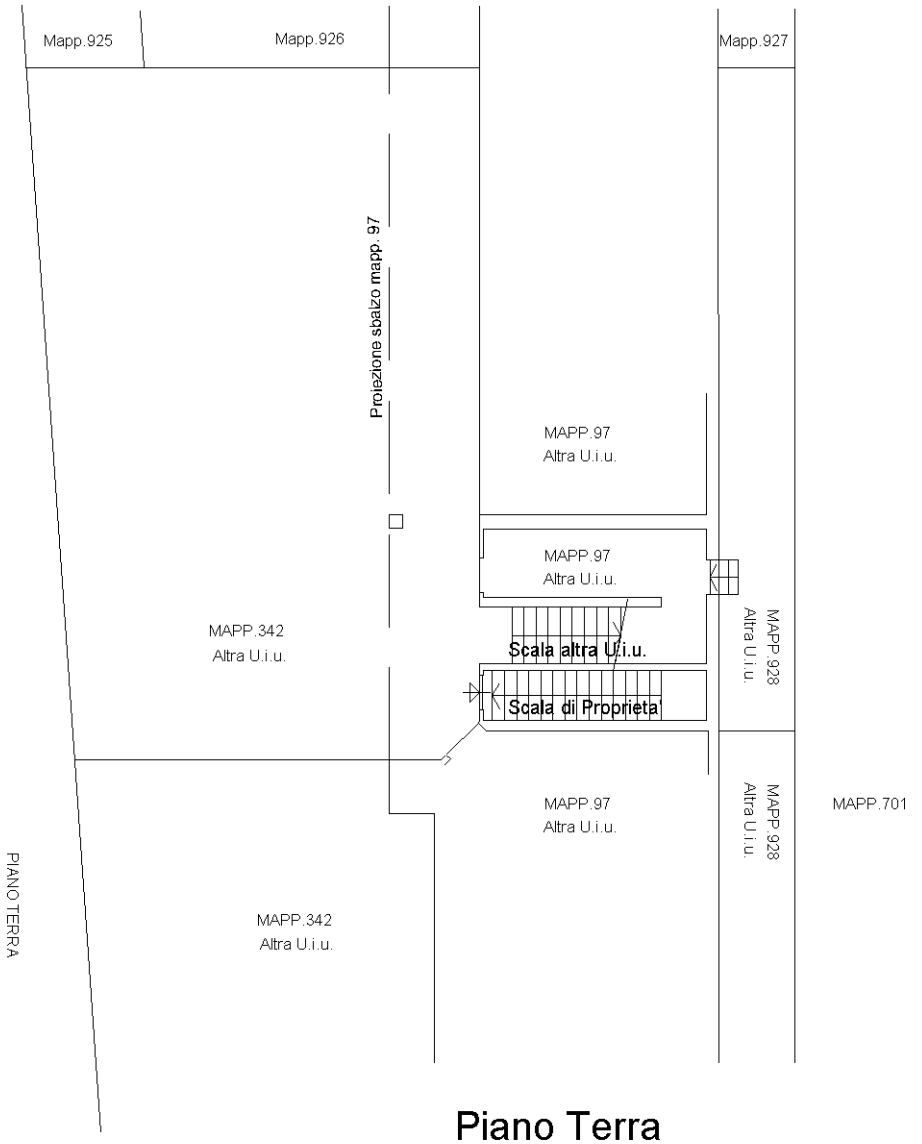


## Piano Terra

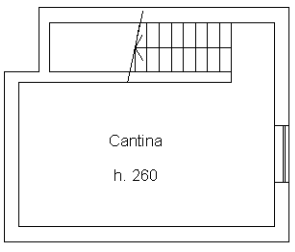


## Piano Primo Sottostrada

Ultima planimetria in atti



Catasto dei Fabbricati - Situazione al 09/07/2025 - Comune di CESANO MADERNO(C566) - < Foglio 7 - Particella 97 - Subalterno 713 >
VIA COMO n. 61 Piano T-S1