Agenzia del Territorio
CATASTO FABBRICATI
Ufficio Provinciale di Torino

Dichiarazione protocollo n. TO0158752 del 13/04/2005

Planimetria di u.i.u.in Comune di Sestriere

Via Monterotta civ. 6

Identificativi Catastali:	Compilata da:
Sezione:	
Foglio: 9	Iscritto all'albo: Geometri
Particella: 423	
Subalterno: 4	Prov. Torino N.

Scheda n. 1 Scala 1:200

STABILE A

PIANTA PIANO TERRENO (1° f.t.)

H = 2.50 m

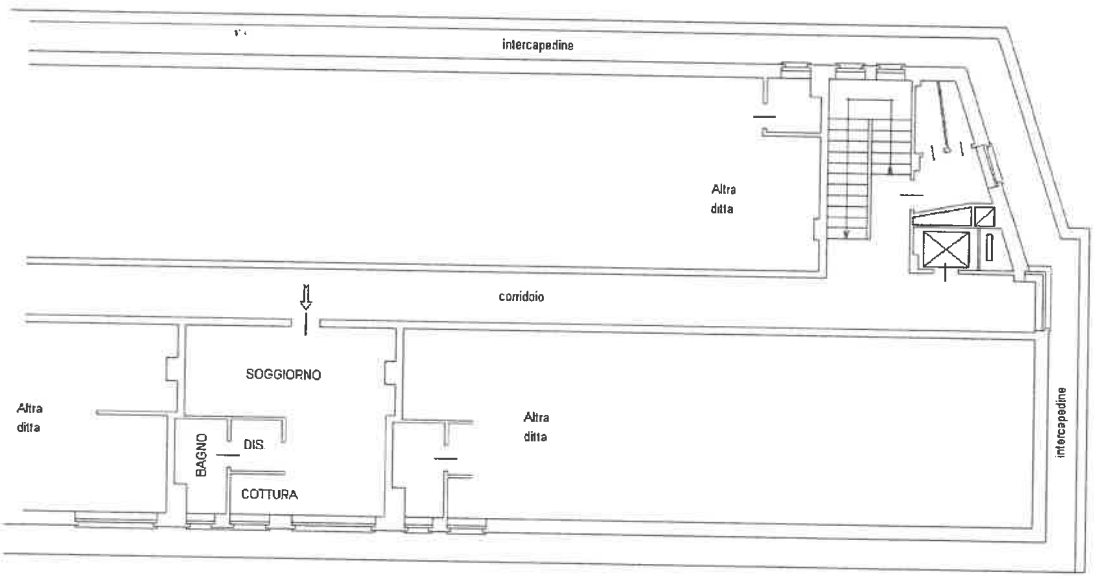

Catasto dei Fabbricati - Situazione al 16/12/2021 - Comune di SESTRIERE (I692) - < Sez.Urb.: CH - Foglio: 9 - Particella: 423 - Subalterno: 4 >
VIA MONTE ROTTA n. 6 piano: T;