Agenzia del Territorio
CATASTO FABBRICATI
Ufficio Provinciale di
Bergamo

Dichiarazione protocollo n. BG0238914 del 05/07/2011

Planimetria di u.i.u. in Comune di Almenno San Salvatore

Via Madonna Del Castello civ. 12

Identificativi Catastali:	Compilata da:
Sezione:	Morbi Matteo
Foglio: 14	Iscritto all'albo: Geometri
Particella: 1703	
Subalterno: 703	Prov. Bergamo N. 3265

Scheda n. 1 Scala 1:200

PIANO TERRA H. 2.70

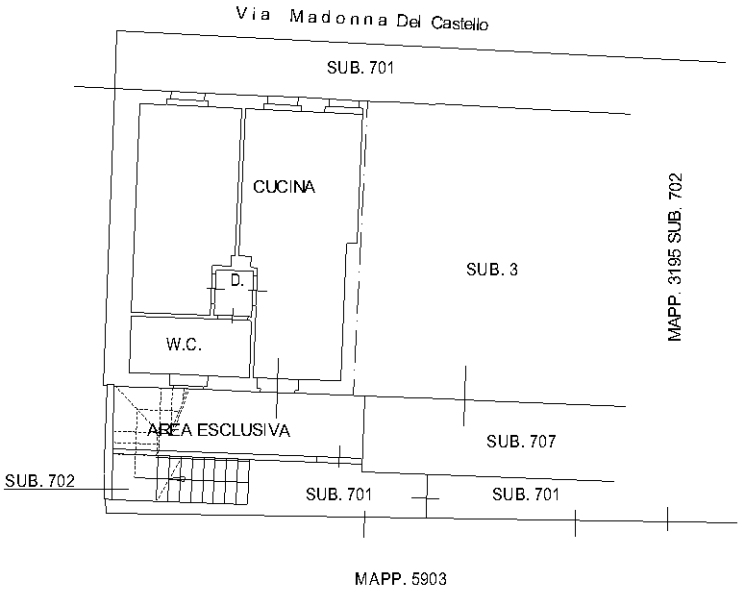

10 mm

N

Catasto dei Fabbricati - Situazione al 26/03/2026 - Comune di ALMENNO SAN SALVATORE(A217) - < Foglio 14 - Particella 1703 - Subalterno 703 >
VIA MADONNA n. 12 Piano T

Ultima planimetria in atti