Agenzia delle Entrate
CATASTO FABBRICATI
Ufficio Provinciale di
Messina

Dichiarazione protocollo n. ME0002469 del 09/01/2026

Comune di Milazzo

Via Polidoro Carrozza civ. 18

Identificativi Catastali:	Compilata da:
Sezione:	Pino Maria Elena
Foglio: 26	Iscritto all'albo: Ingegneri
Particella: 360	
Subalterno: 4	Prov. Messina N. 3721

Planimetria	
Scheda n. 1	Scala 1:200

PIANTA PIANO TERRA
Hm= ml 3.30

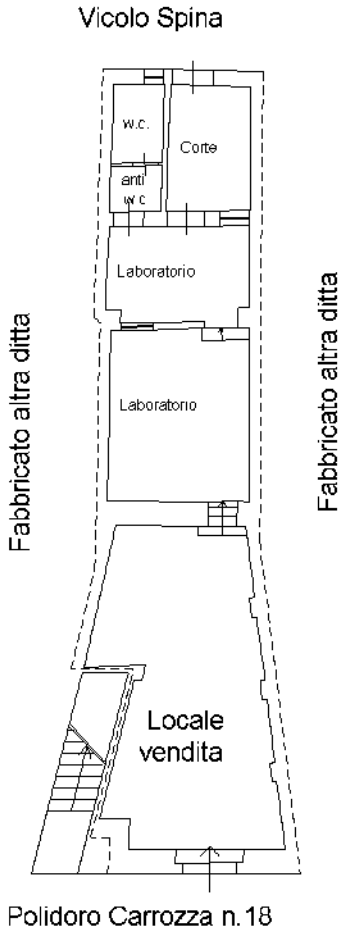

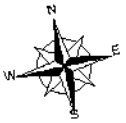

10 mm

Catasto dei Fabbricati - Situazione al 12/01/2026 - Comune di MILAZZO(F206) - < Foglio 26 - Particella 360 - Subalterno 4 >
VIA POLIDORO CARROZZA n. 18 Piano T

Ultima planimetria in atti