Data: 23/05/2025 - n. T151080 - Richiedente: Telematico
Totale schede: 1 - Formato di acquisizione: A3(297x420) - Formato stampa richiesto: A3(297x420) - Fattore di scala non utilizzabile
Ultima planimetria in atti


Agenzia delle Entrate

CATASTO FABBRICATI

Ufficio provinciale di Pavia

ELABORATO PLANIMETRICO	Compilato da: Tiso Ermanno	Iscritto all'albo: Geometri	Prov. Pavia	N. 3393
Comune di Lungavilla	Sezione:	Foglio: 3	Particella: 2237	Protocollo n. PV0024304 del 03/07/2020
Dimostrazione grafica dei subalterni			Tipo Mappale n. del	Scala 1 : 500

PIANO TERRA

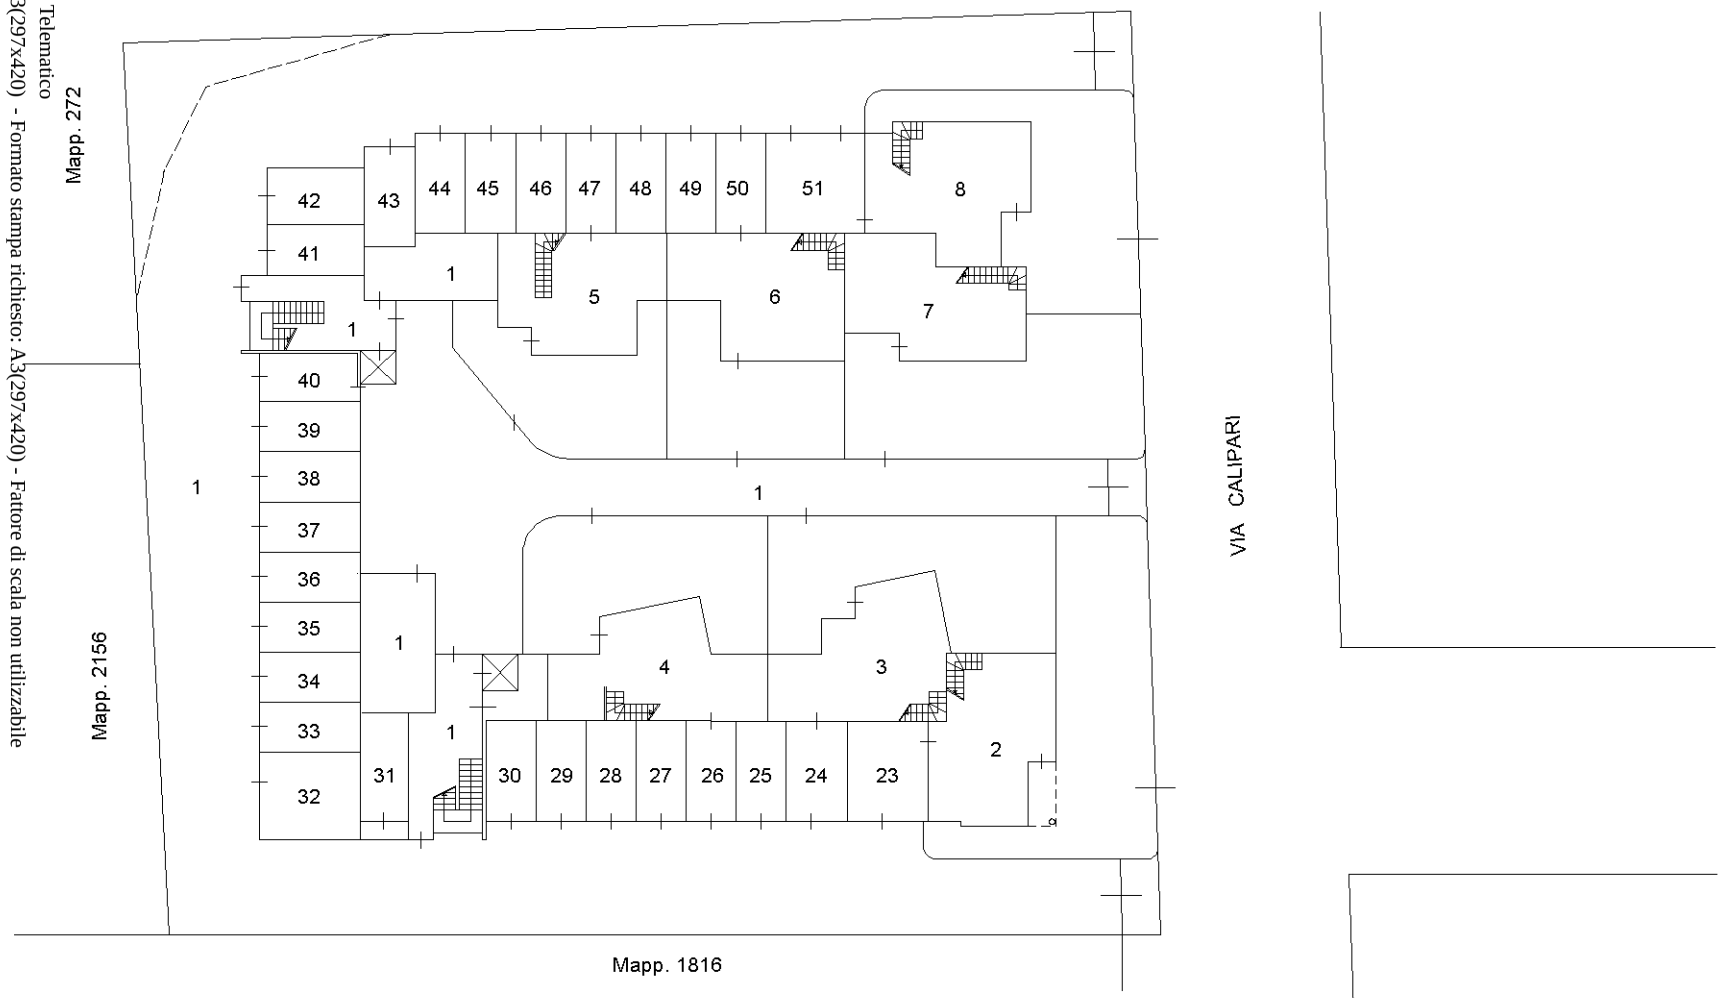


PIANO PRIMO




locale di sgombero

PIANO SECONDO

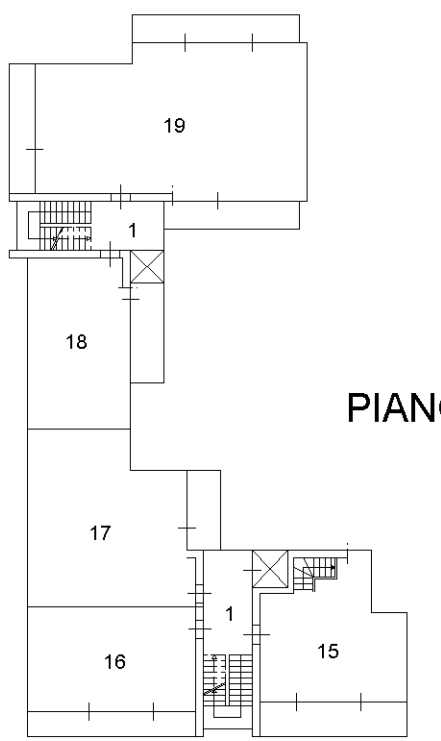

PIANO TERZO

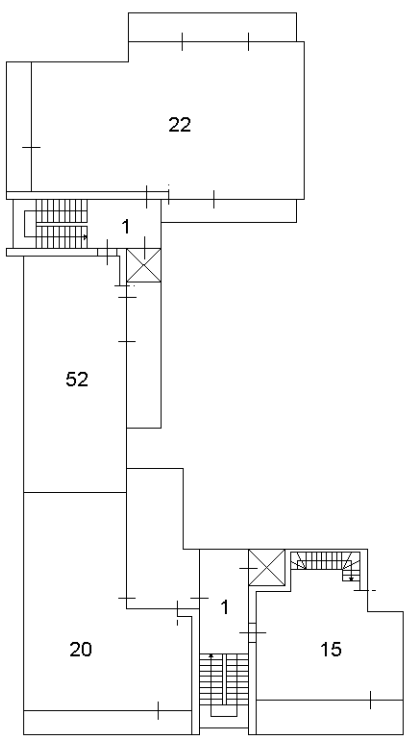

NORD

Data: 23/05/2025 - n. T151080 - Richiedente: Telematico