Data: 11/06/2025 - n. T91520 - Richiedente: [redacted]

Agenzia del Territorio
CATASTO FABBRICATI
Ufficio Provinciale di
Pavia

Dichiarazione protocollo n. PV0040602 del 15/03/2012

Planimetria di u.i.u. in Comune di Lungavilla

Via Calipari civ. 9

Identificativi Catastali:
Sezione:
Foglio: 3
Particella: 2237
Subalterno: 22


Compilata da:
Tiso Ermanno

Iscritto all'albo:
Geometri

Prov. Pavia N. 3393

Scheda n. 1 Scala 1:200

PIANO TERZO

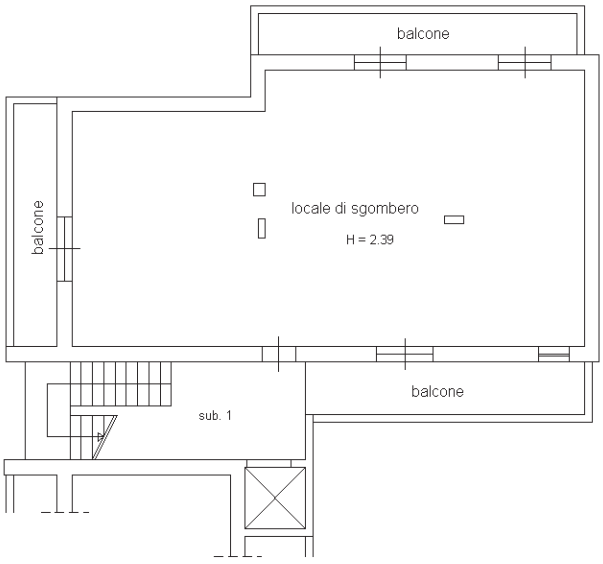

NORD

Catasto dei Fabbricati - Situazione al 11/06/2025 - Comune di LUNGAVILLA(B387) - < Foglio 3 - Particella 2237 - Subalterno 22 >
VIA NICOLA CALIPARI n. 9 Piano 3

Ultima planimetria in atti

Data: 11/06/2025 - n. T91520 - Richiedente: [redacted]
Totale schede: 1 - Formato di acquisizione: A4(210x297) - Formato stampa richiesto: A4(210x297)