Agenzia del Territorio
CATASTO FABBRICATI
Ufficio Provinciale di
Bologna

Dichiarazione protocollo n. BO0155650 del 27/04/2007

Planimetria di u.i.u. in Comune di Crevalcore

Via Argini Nord civ. 4343

Identificativi Catastali:
Sezione:
Foglio: 16
Particella: 19
Subalterno: 5

Compilata da:
Canella Roberto

Iscritto all'albo:
Geometri

Prov. Ferrara N. 1929

Scheda n. 1 Scala 1:200

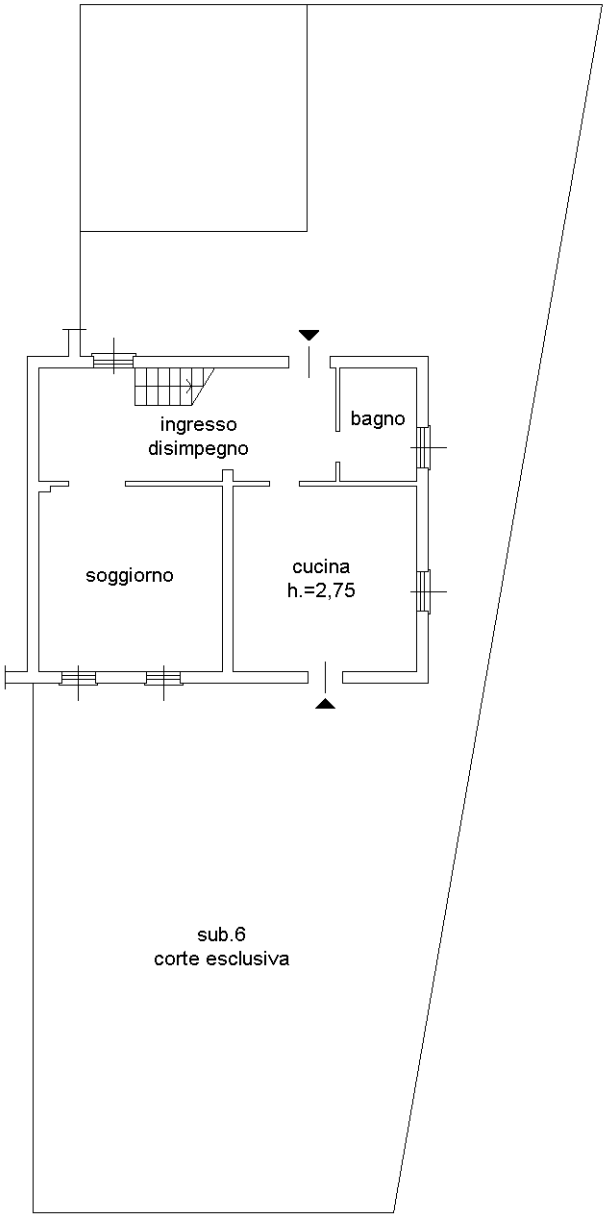

Piano Terra

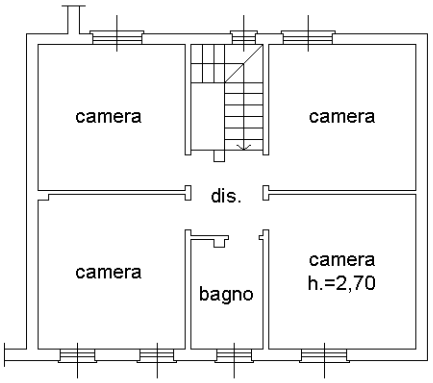

Piano Primo

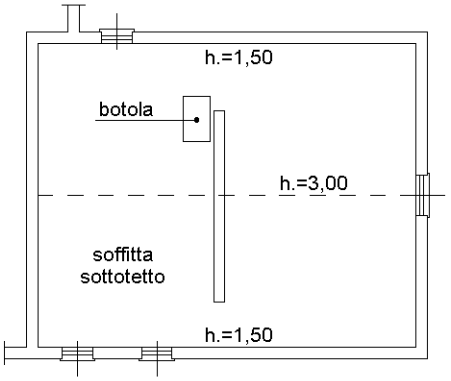

Piano Secondo

orientamento



10 mm

Catasto dei Fabbricati - Situazione al 23/03/2025 - Comune di CREVALCORE(D166) - < Foglio 16 - Particella 19 - Subalterno 5 > - Uiu graffata
VIA ARGINI NORD n. 4343 Piano T-1 - 2

Ultima planimetria in atti