Agenzia del Territorio
CATASTO FABBRICATI
Ufficio Provinciale di
Frosinone

Dichiarazione protocollo n. FR0282409 del 30/09/2010

Planimetria di u.i.u. in Comune di Ferentino

Vicolo Dell'archetto civ. 3

Identificativi Catastali:
Sezione:
Foglio: 89
Particella: 775
Subalterno: 8

Compilata da:
Concutelli Antonio

Iscritto all'albo:
Geometri

Prov. Frosinone N. 1892

Scheda n. 1 Scala 1:200

ALLEGATO "A"
REP. N. 4300
RACCOLTA N. 3151

Piano Terra

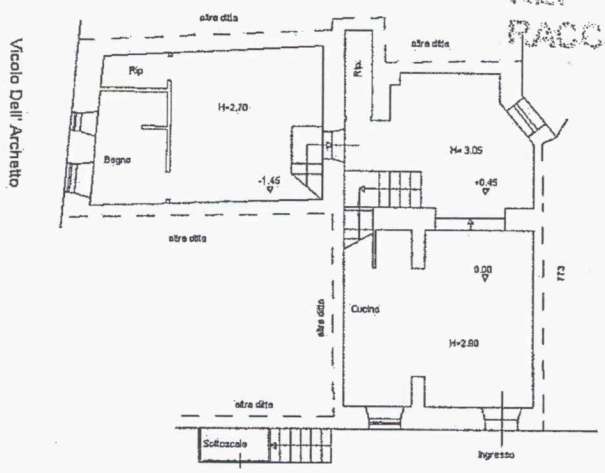

Vicolo Dell' Archetto

PRIMO PIANO

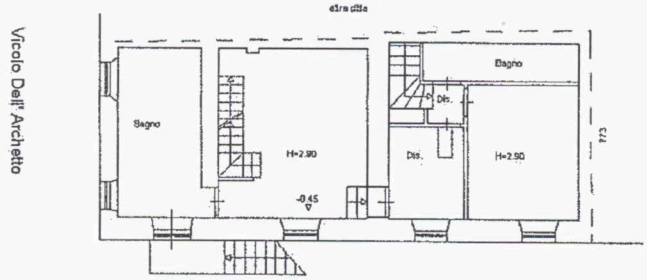

Vicolo Dell' Archetto

SECONDO PIANO

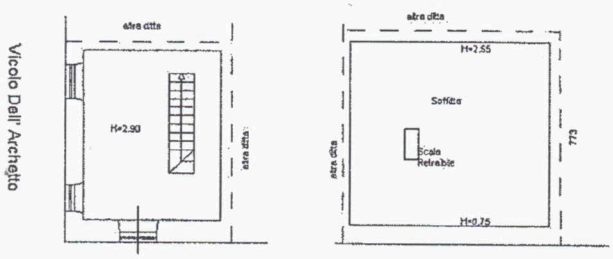

Vicolo Dell' Archetto

Nord

Ultima planimetria in atti

Data: 25/02/2022 - n. T311403 - Richiedente: PCTGNN48H28H917D
Totale schede: 1 - Formato di acquisizione: A4(210x297) - Formato stampa richiesto: A4(210x297)

Catasto dei Fabbricati - Situazione al 25/02/2022 - Comune di FERENTINO(D539) - < Foglio 89 - Particella 1264 - Subalterno 6 > - Ultima graffata
VICOLO DELL' ARCHETTO n. 3 Piano T-1 - 2