Agenzia delle Entrate
CATASTO FABBRICATI
Ufficio Provinciale di Cosenza

Dichiarazione protocollo n. CS0254884 del 21/11/2013

Planimetria di u.i.u. in Comune di Corigliano Calabro

Via Palmiro Togliatti civ. SNC

Identificativi Catastali:
Sezione:
Foglio: 94
Particella: 1075
Subalterno: 19

Compilata da:
[redacted]
Iscritto all'albo:
Geometri
Prov. Cosenza N. 990

Scheda n. 1 Scala 1: 200

PIANO TERZO

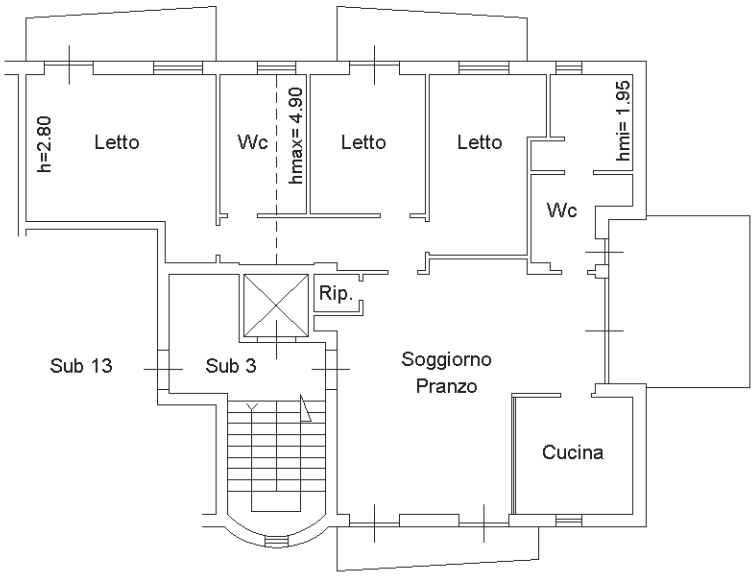

N

Ultima planimetria in atti

Catasto dei Fabbricati - Situazione al 30/09/2025 - Comune di CORIGLIANO-ROSSANO(M403A) - < Foglio 94 - Particella 1075 - Subalterno 19 >
VIA PALMIRO TOGLIATTI n. SNC Piano 3