Agenzia del Territorio
CATASTO FABBRICATI
Ufficio Provinciale di Cosenza

Dichiarazione protocollo n. CS0215185 del 06/09/2012

Planimetria di u.i.u. in Comune di San Sosti

Via Piano Della Fiera civ. SNC


Identificativi Catastali:
Sezione:
Foglio: 18
Particella: 497
Subalterno: 15

Compilata da:
Docimo Eugenio

Iscritto all'albo:
Geometri

Prov. Cosenza N. 1969

Scheda n. 1 Scala 1:200

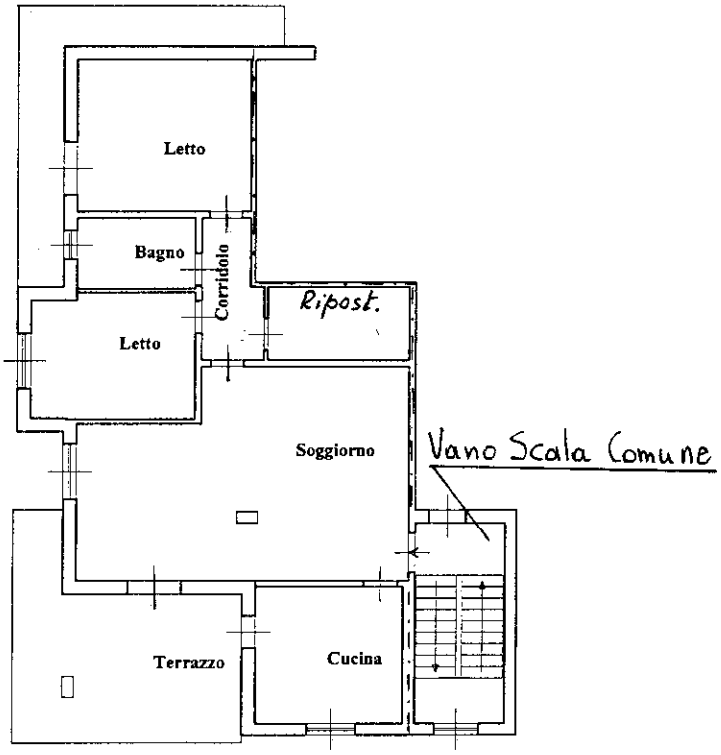

SECONDO PIANO

H= mt. 2.80

N

10 mm

Catasto dei Fabbricati - Situazione al 11/06/2026 - Comune di SAN SOSTI(I165) - < Foglio 18 - Particella 497 - Subalterno 15 >
VIA PIANO DELLA FIERA n. SNC Piano 2

Ultima planimetria in atti